

### LEGENDA SIMBOLOGIA

- Confini territoriali comunali
- Confini aree abitate
- Strada provinciale
- Strada statale
- Autostrada

REALIZZAZIONE, POSA IN OPERA E SERVIZIO DI MANUTENZIONE  
DI IMPIANTI IN FIBRA OTTICA




### ISTANZA DI AUTORIZZAZIONE

COROGRAFIA GENERALE  
SP4  
COMUNE DI TETI



REVISIONE	DATA	AGGIORNAMENTI	DATA	Codice Progetto
1.0	21/08/2024	PRIMA EMISSIONE	21/08/2024	PR_091030
NOME FILE			TAVOLA	
TETI_MPA-13.DWG			COROGRAFIA	

# PARTICOLARI COSTRUTTIVI POSA CAVO INTERRATO

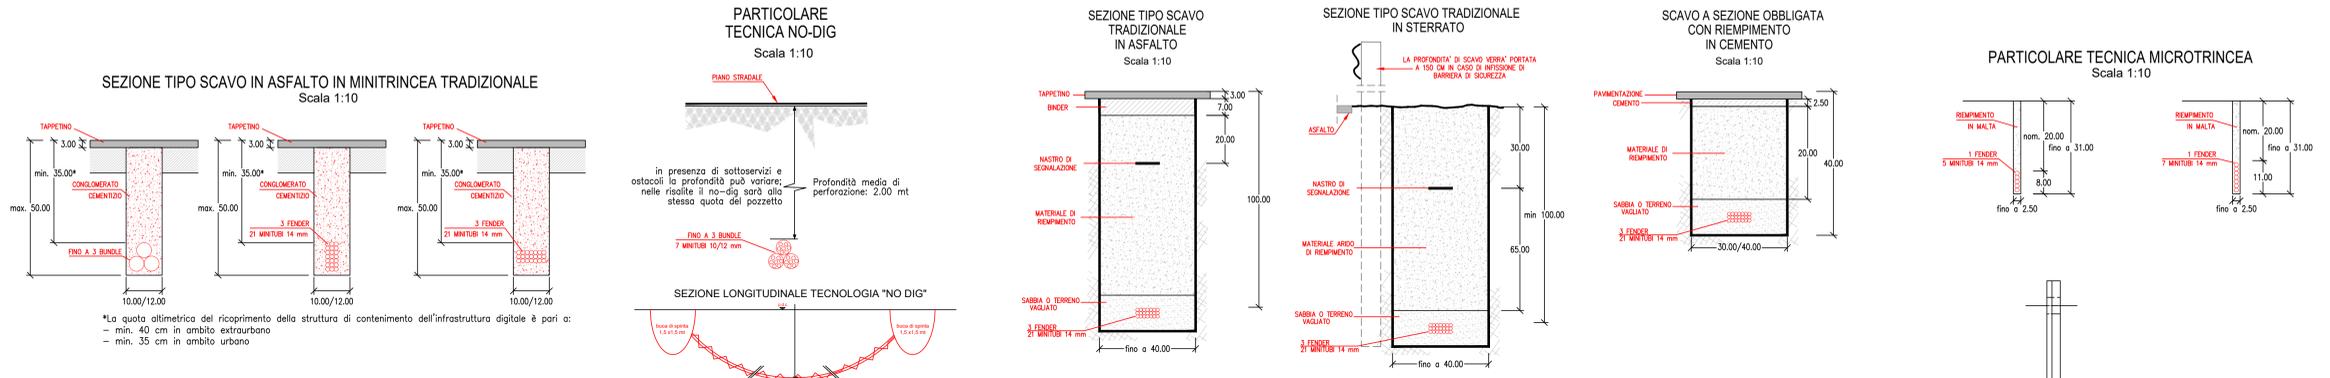


## ESPLOSI ASSONOMETRICI DI POZZETTI MODULARI

In presenza di sottoservizi e ostacoli la profondità può variare; nelle risalite il no-dig sarà alla stessa quota del pozzetto  
La profondità di posa del pozzetto, e dunque il numero di elementi, dipende dalla presenza dei sottoservizi e dal tipo di terreno

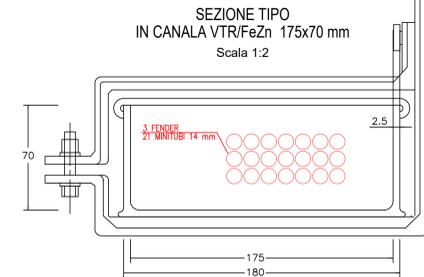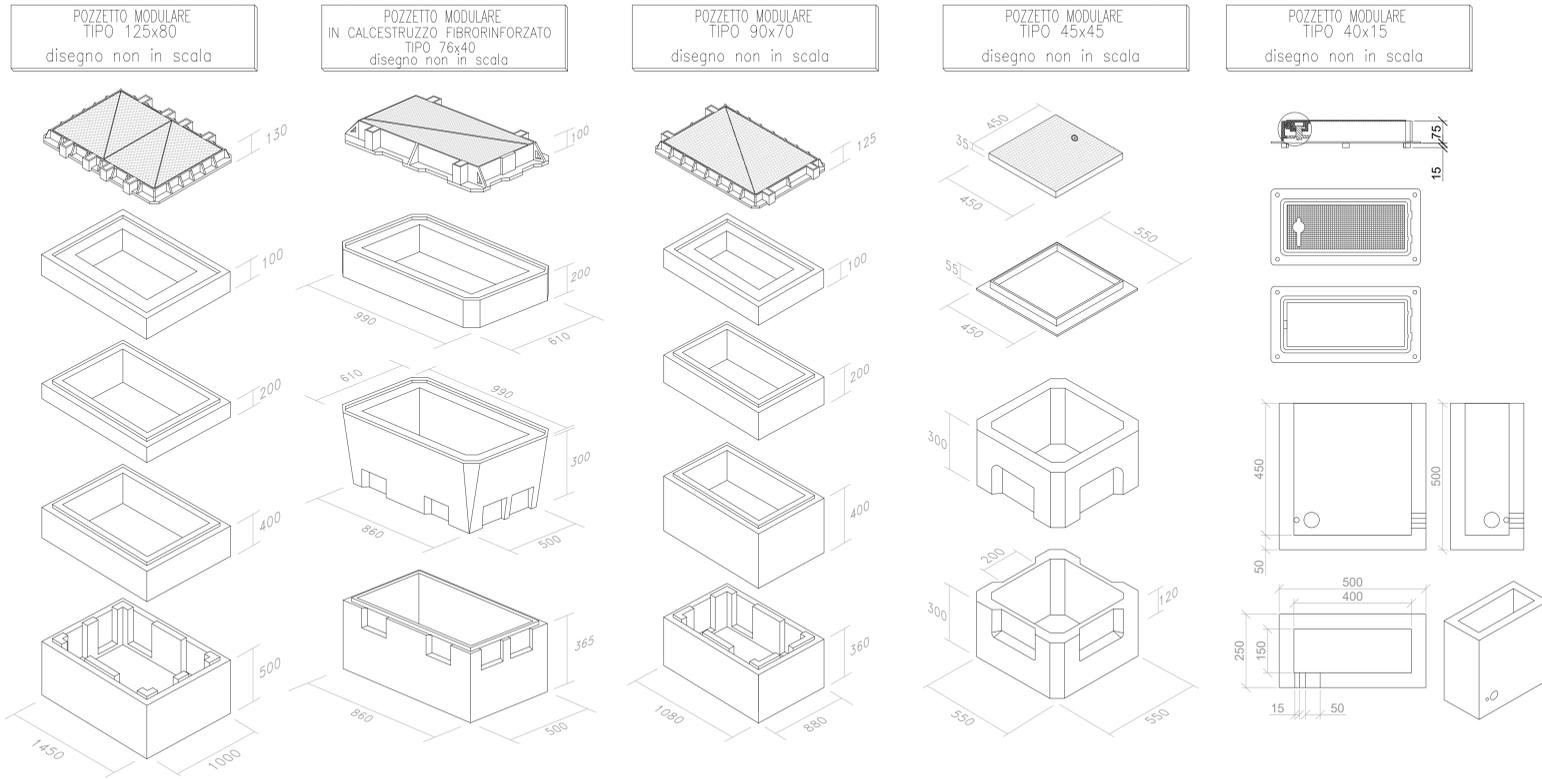


## ARMADIO OF

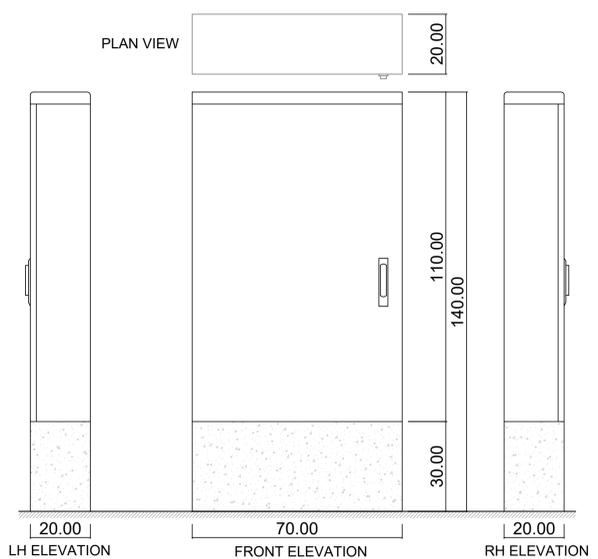

## POSA CAVO IN PALIFICATA ESISTENTE

\*Uno dei cavi autoportanti può essere sostituito con una fune kevlar equipaggiata con un massimo di 5 minicavi  
\*\*Le modalità di posa potrebbero variare a seconda della tipologia di infrastruttura, delle richieste/prescrizioni del proprietario della palifica e dei contesti ambientali

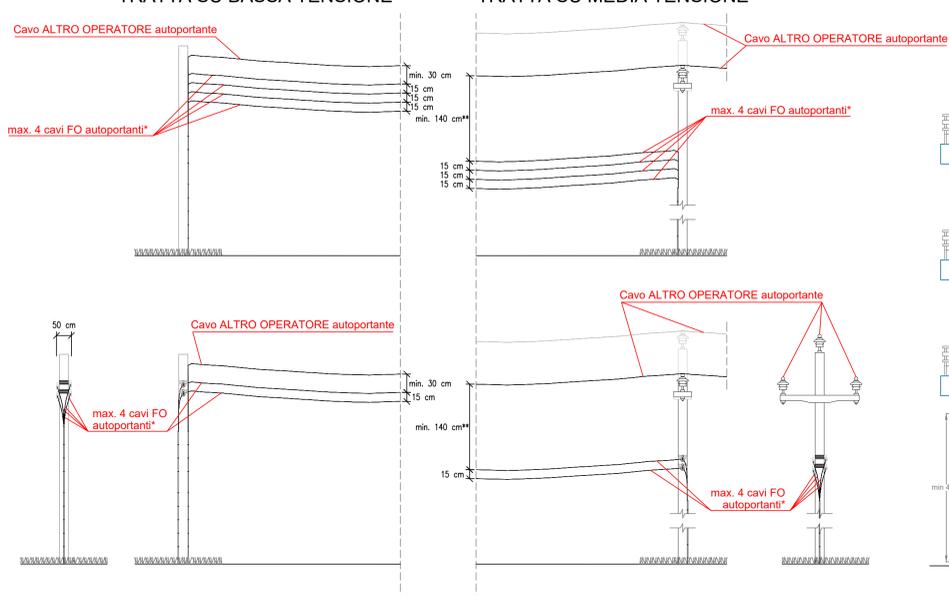


## POSA CAVO IN FACCIATA

TRATTA ESISTENTE TRATTA IN FACCIATA NUOVA



## POSA CAVO IN PALIFICATA NUOVA

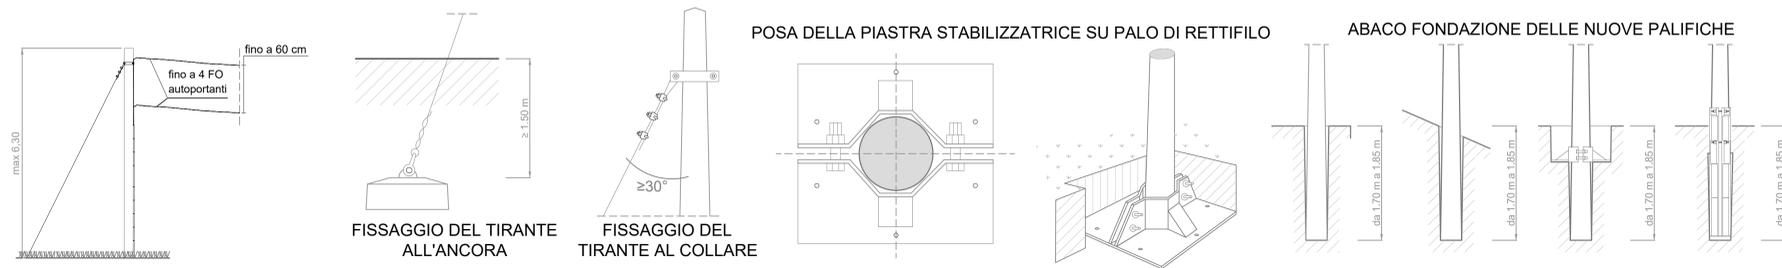

REALIZZAZIONE, POSA IN OPERA E SERVIZIO DI MANUTENZIONE  
DI IMPIANTI IN FIBRA OTTICA


APPALTATORE: **FiberCop**

PROGETTISTA: **MA=XI ENGINEERING**

## ISTANZA DI AUTORIZZAZIONE

LABORATO		DATA	
PARTICOLARI COSTRUTTIVI SP4		REMITTO	
COMUNE DI TETI		VERIFICATO	
		APPROVATO	
REVISIONE	DATA	AGGIORNAMENTI	DATA
1.0	21/08/2024	PRIMA EMISSIONE	21/08/2024
		SCALA	VARIE
		NOME FILE	TAVOLA
		TETI_SP4-PL-18.DWG	PCO



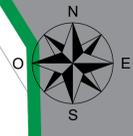

Kilometrica: AL KM 22+376  
 Lato Strada: DX  
 Raso: mt 1,14  
 Pozzetto: 90X70  
 Posa: Carrogliata Asfalto

Kilometrica: DAL KM 22+237 AL KM 22+376  
 Lato Strada: DX  
 Lunghezza Scavo: mt 137  
 Tecnica: Microtunneling  
 Posa: minitubi da Ø14 per cavi F.O.

**LEGENDA**

- Nuove Infrastrutture:**
- Trincea su asfalto
  - Minitrincea
  - Pozzetto nuova posa 90x70
  - Pozzetto nuova posa 76x40
  - Trincea su pregiato
  - Microtunneling
  - Pozzetto nuova posa 125x80
- Riutilizzo Infrastrutture:**
- Rete TIM interrata esistente
  - Rete TIM aerea esistente
- Viabilità e confini:**
- Confine Comunale
  - Confine centri abitati
  - Viabilità principale (SP/SR/SS)

**N.B.:** nei casi in cui vengano riscontrate delle interferenze con sottoservizi, a prescindere dal tracciato previsto in fase progettuale, si procederà in fase di realizzazione con scavo tradizionale a mano

REALIZZAZIONE, POSA IN OPERA E SERVIZIO DI MANUTENZIONE  
 DI IMPIANTI IN FIBRA OTTICA



**ISTANZA DI AUTORIZZAZIONE**

REDATTO <b>PLANIMETRIA DI DETTAGLIO          SP4          COMUNE DI TETI</b>		DATA 21/08/2024	
VERIFICATO		Codice Progetto PR_091000	
APPROVATO		SCALA 1:1.000	
VERSIONI 1.0 21/08/2024 PRIMA EMISSIONE		TAVOLA TAV. 2	
NOMI FILE TETI_MAPA-18.DWG			